
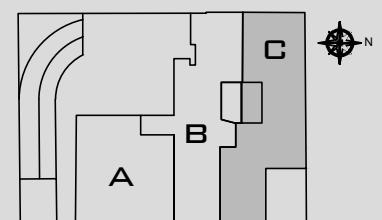


# BALLEMAR VII

23 VIVIENDAS, GARAJE, TRASTEROS Y PISCINA

C/ ANTONIO PASCUAL QUILS N° 82, ELCHE.

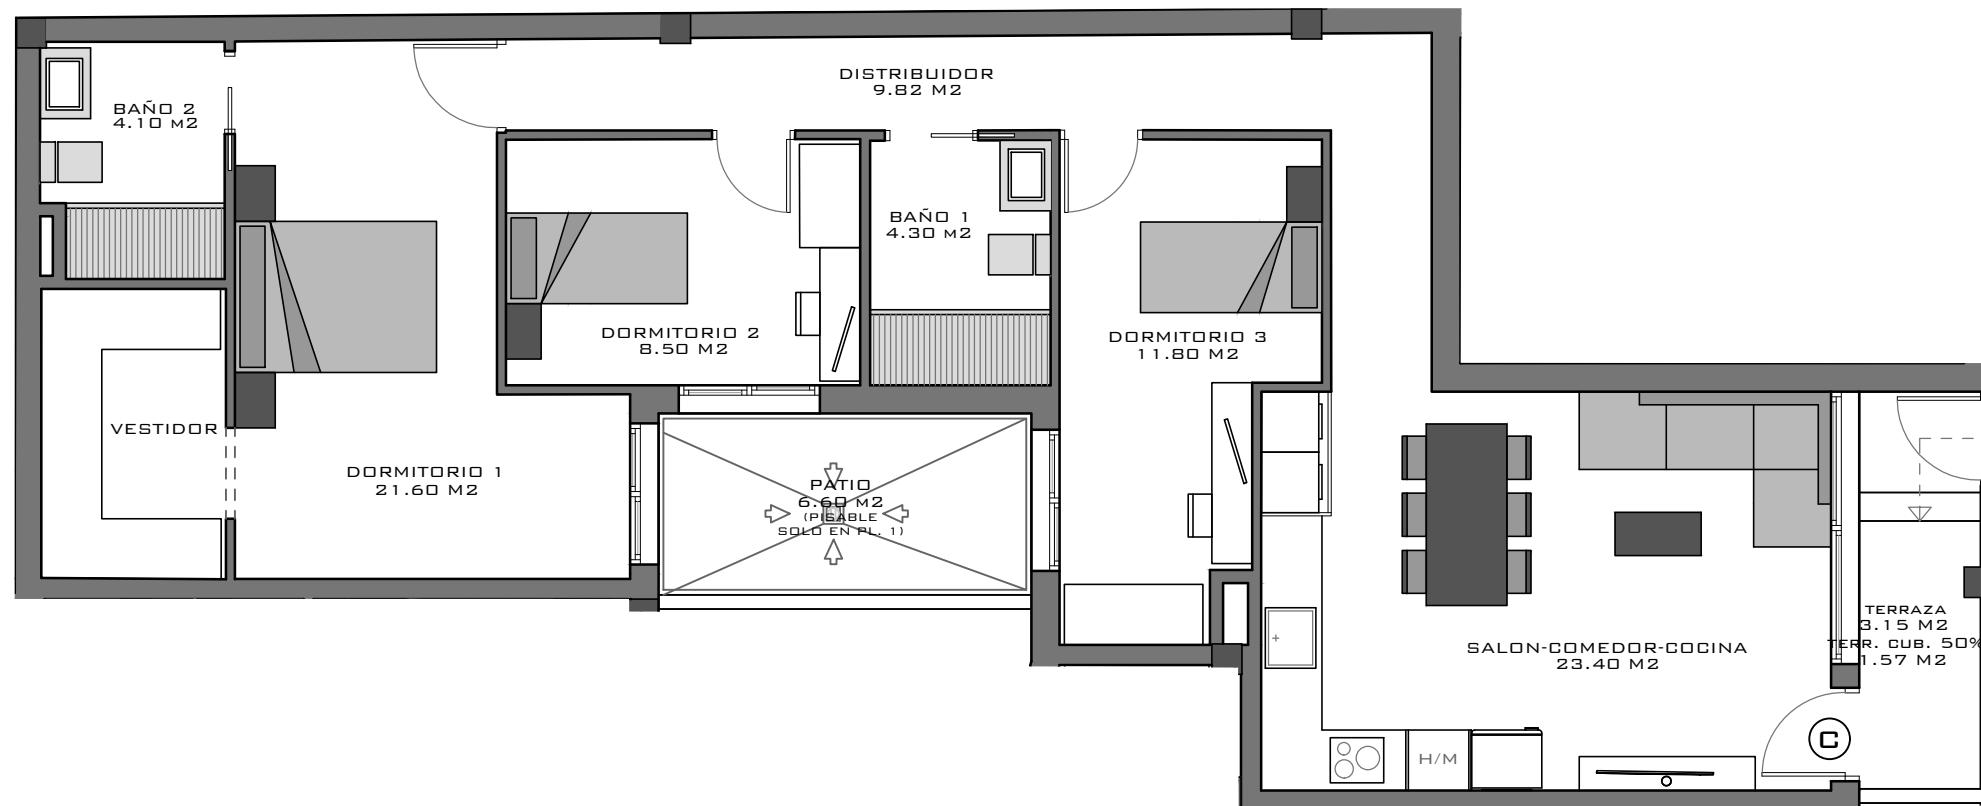

## SUPERFICIES CONSTRUIDAS

TIPO C  
Planta Baja


Sup. en Vivienda	97.35 m <sup>2</sup>
Sup. en Terraza 100%	5.38 m <sup>2</sup>
SUP. TOTAL	

ESCALA: 1/75



Este plano queda sujeto a las modificaciones que sean necesarias a requerimiento municipal y exigencias administrativas, legales, jurídicas o técnicas que juzgue conveniente la dirección facultativa. Todo el mobiliario reflejado en el plano no es objeto de contrato.

DISEÑO DE PLANOS SUJETO A POSIBLES ALTERACIONES SEGÚN DIRECCIÓN TÉCNICA FACULTATIVA Y/O POR CAMBIOS ADMINISTRATIVOS APROBADOS POR LA ADMINISTRACIÓN COMPETENTE SEA NACIONAL, AUTONOMICA O LOCAL

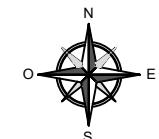

PROMOTOR:

