
# BALLEMAR VIII


**14 VIVIENDAS, GARAJE, TRASTEROS Y PISCINA**


**C/ BENIFAIÓ Nº 10, ELCHE.**

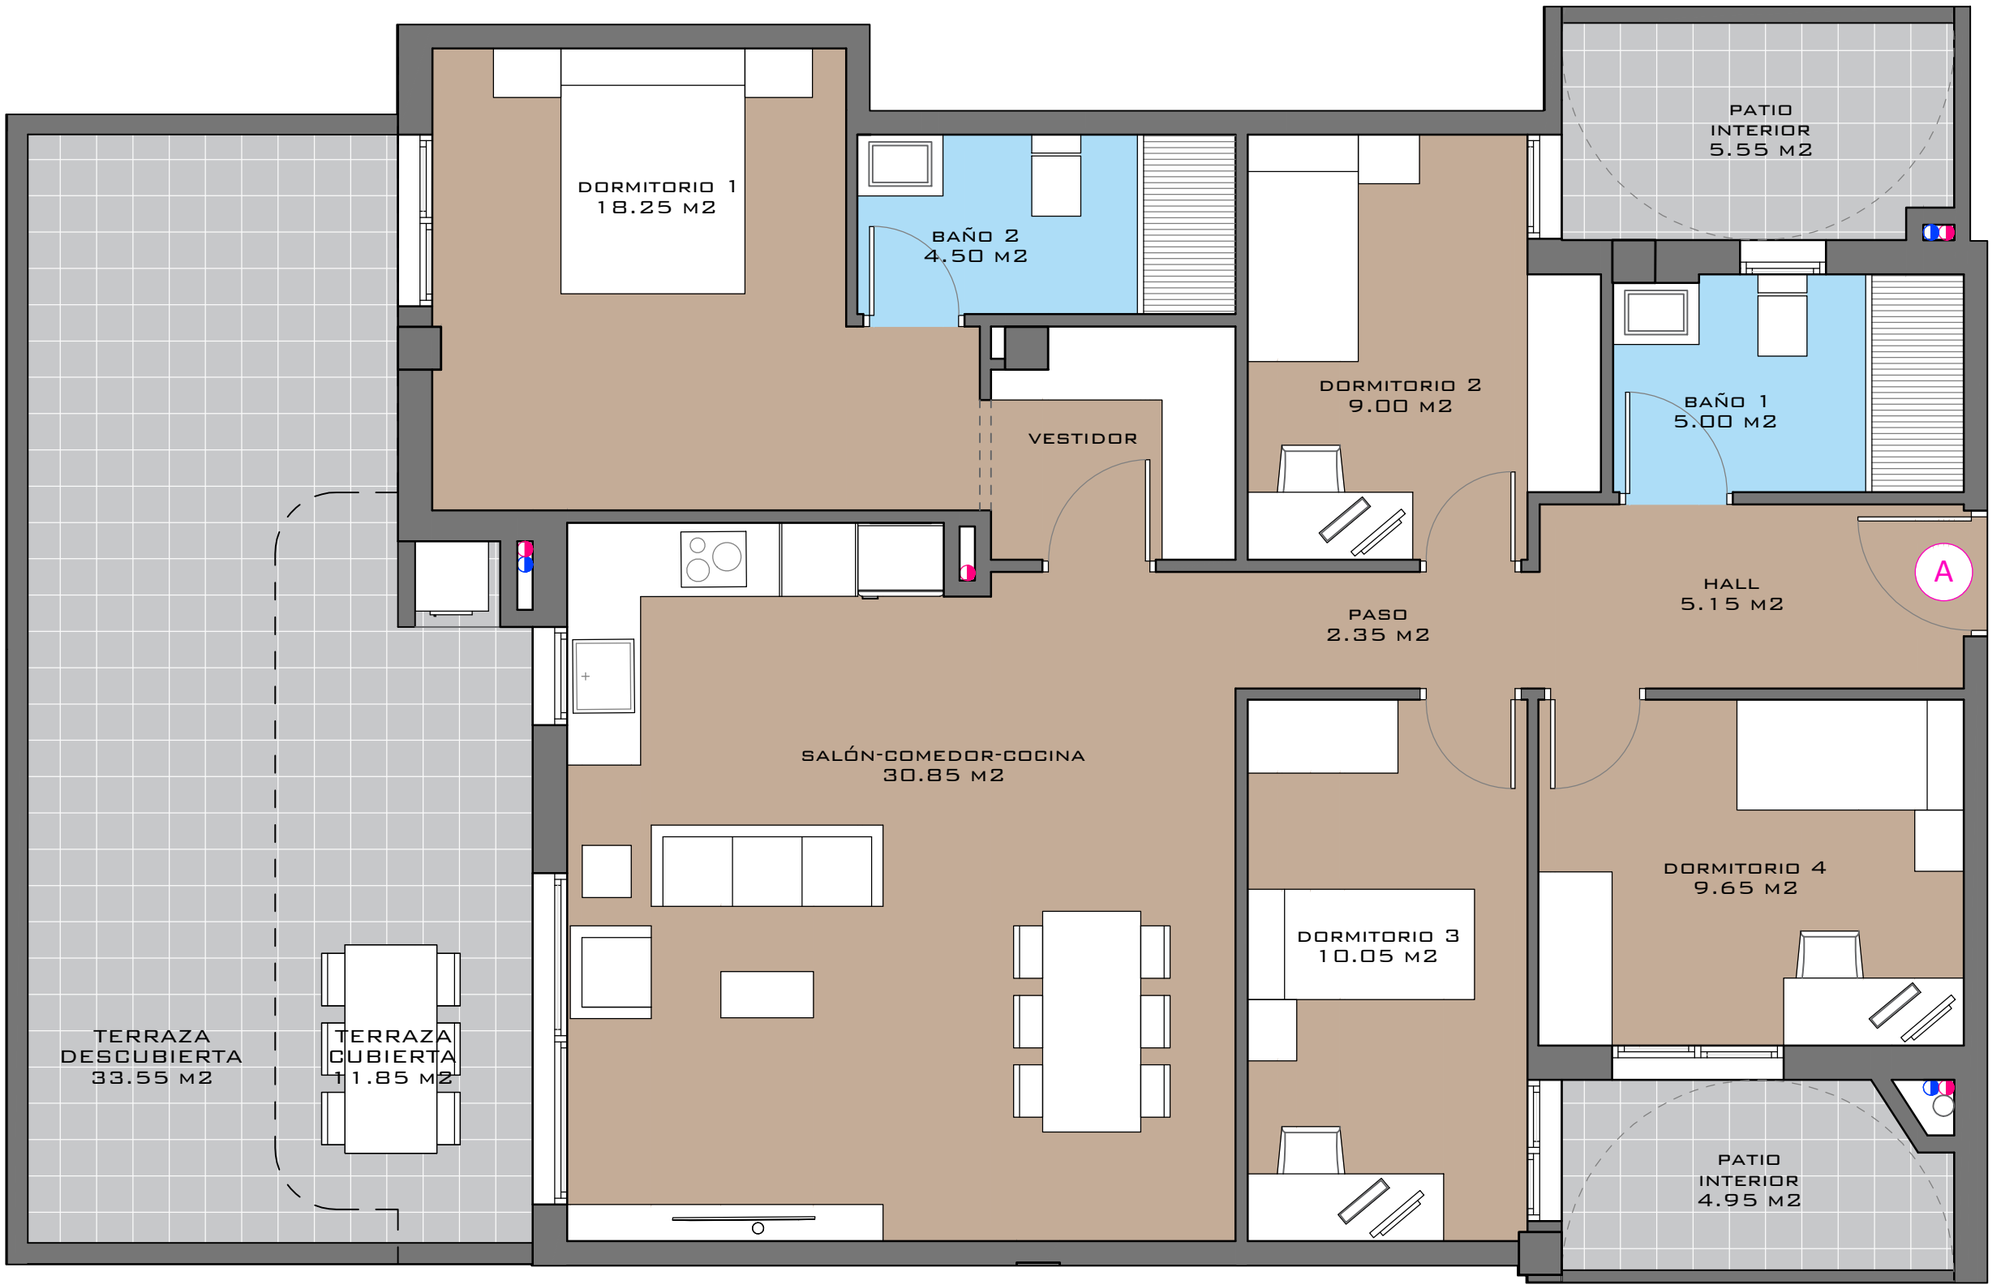


**ESCALA: 1/50**



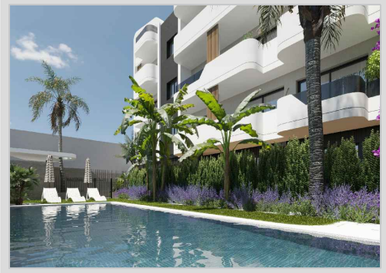

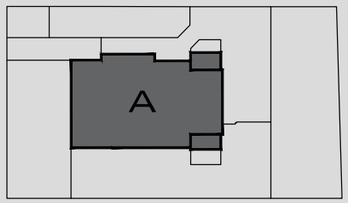
## SUPERFICIES CONSTRUIDAS

### Planta Baja A

| | |
|---|---|
| Sup. en Vivienda | 106,91 m² |
| Sup. en Terraza 100% | 33,55 m² |
| Patio Interior | 4,95 m² |
| SUP. TOTAL | 145,41 m² |

Este plano queda sujeto a las modificaciones que sean necesarias a requerimiento municipal y exigencias administrativas, legales, jurídicas o técnicas que juzgue conveniente la dirección facultativa.
Todo el mobiliario reflejado en el plano no es objeto de contrato.

DISEÑO DE PLANOS SUJETO A POSIBLES ALTERACIONES SEGÚN DIRECCIÓN TÉCNICA FACULTATIVA Y/O POR CAMBIOS ADMINISTRATIVOS APROBADOS POR LA ADMINISTRACIÓN COMPETENTE SEA NACIONAL, AUTONOMICA O LOCAL

**PROMOTOR:**

EGEA BUILDINGS