
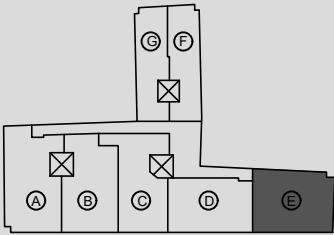
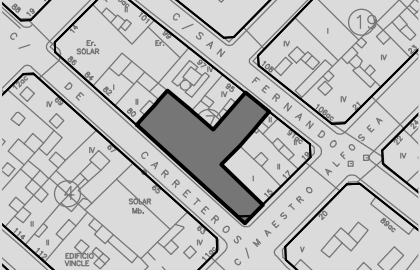


BALLEMAR VI

28 VIVIENDAS DE 1, 2 Y 3 DORMITORIOS

C/ MAESTRO ALFONSEA Nº 13, C/ CARRETEROS Nº 76 Y C/ SAN FERNANDO Nº 93
- SANTA POLA -

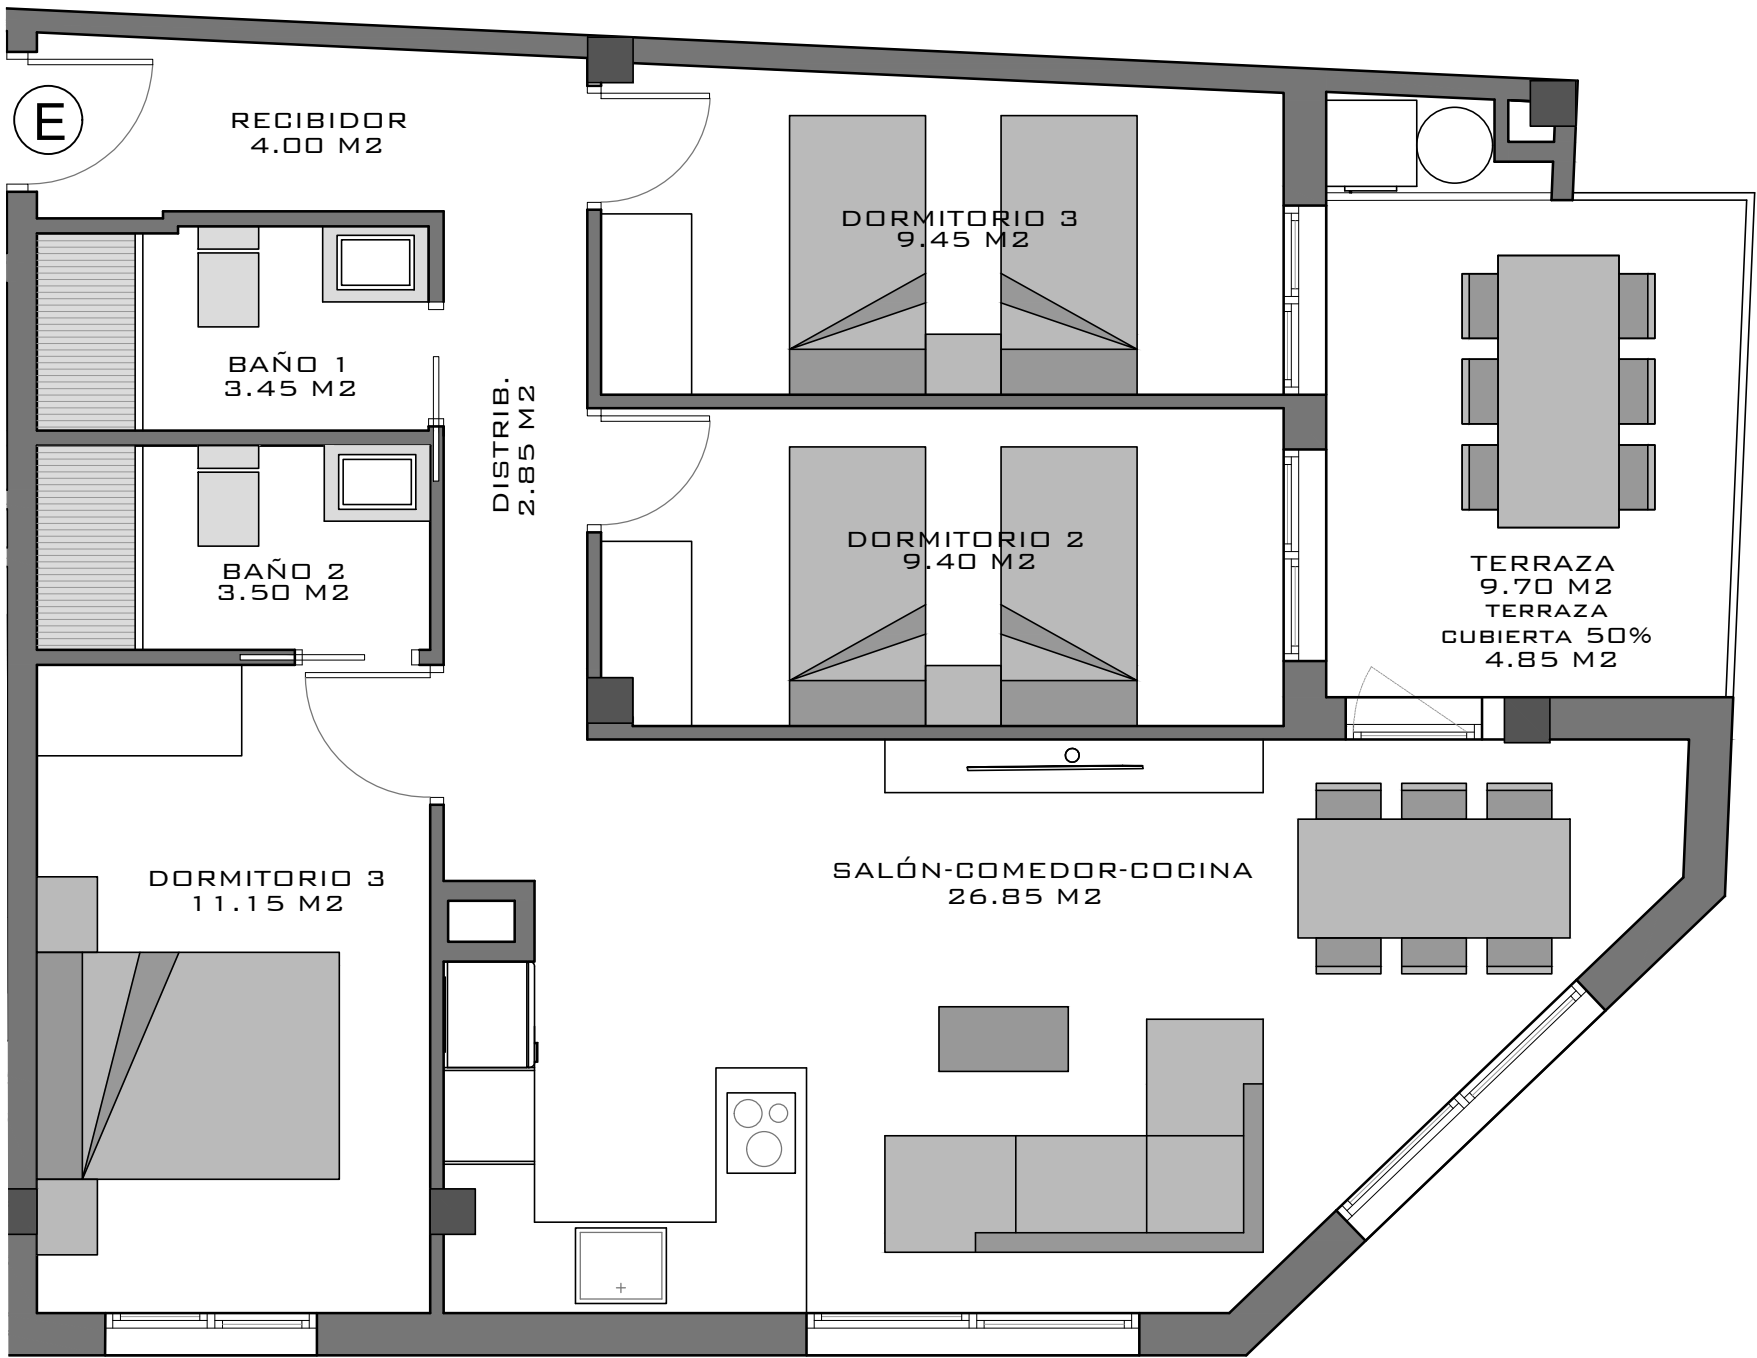

SUPERFICIES CONSTRUIDAS

TIPO E
Planta 2º

Sup. en Vivienda	82.12 m²
Sup. en Terraza	5.40 m²
SUP. TOTAL	87.52 m²

Escala 1/50

i Este plano queda sujeto a las modificaciones que sean necesarias a requerimiento municipal y exigencias administrativas, legales, jurídicas o técnicas que juzgue conveniente la dirección facultativa. Todo el mobiliario reflejado en el plano no es objeto de contrato.

DISEÑO DE PLANOS SUJETO A POSIBLES ALTERACIONES SEGÚN DIRECCIÓN TÉCNICA FACULTATIVA Y/O POR CAMBIOS ADMINISTRATIVOS APROBADOS POR LA ADMINISTRACIÓN COMPETENTE SEA NACIONAL, AUTONÓMICA O LOCAL



PROMOTOR:

