
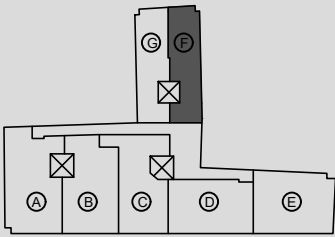
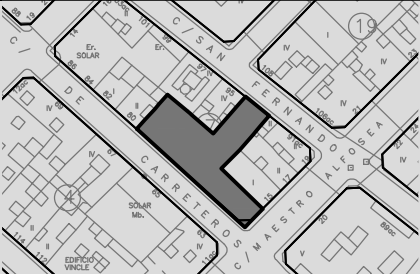
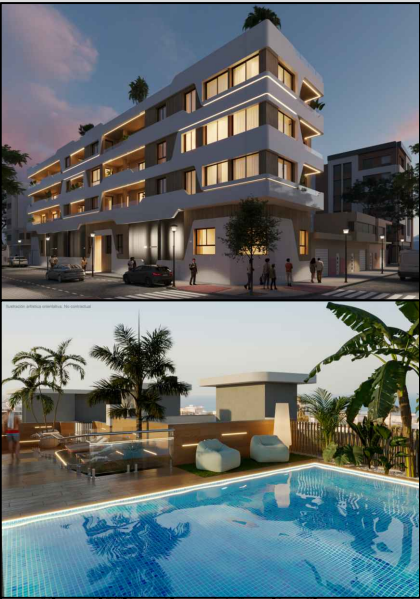


BALLEMAR VI

28 VIVIENDAS DE 1, 2 Y 3 DORMITORIOS

C/ MAESTRO ALFONSEA Nº 13, C/ CARRETEROS Nº 76 Y C/ SAN FERNANDO Nº 93
- SANTA POLA -

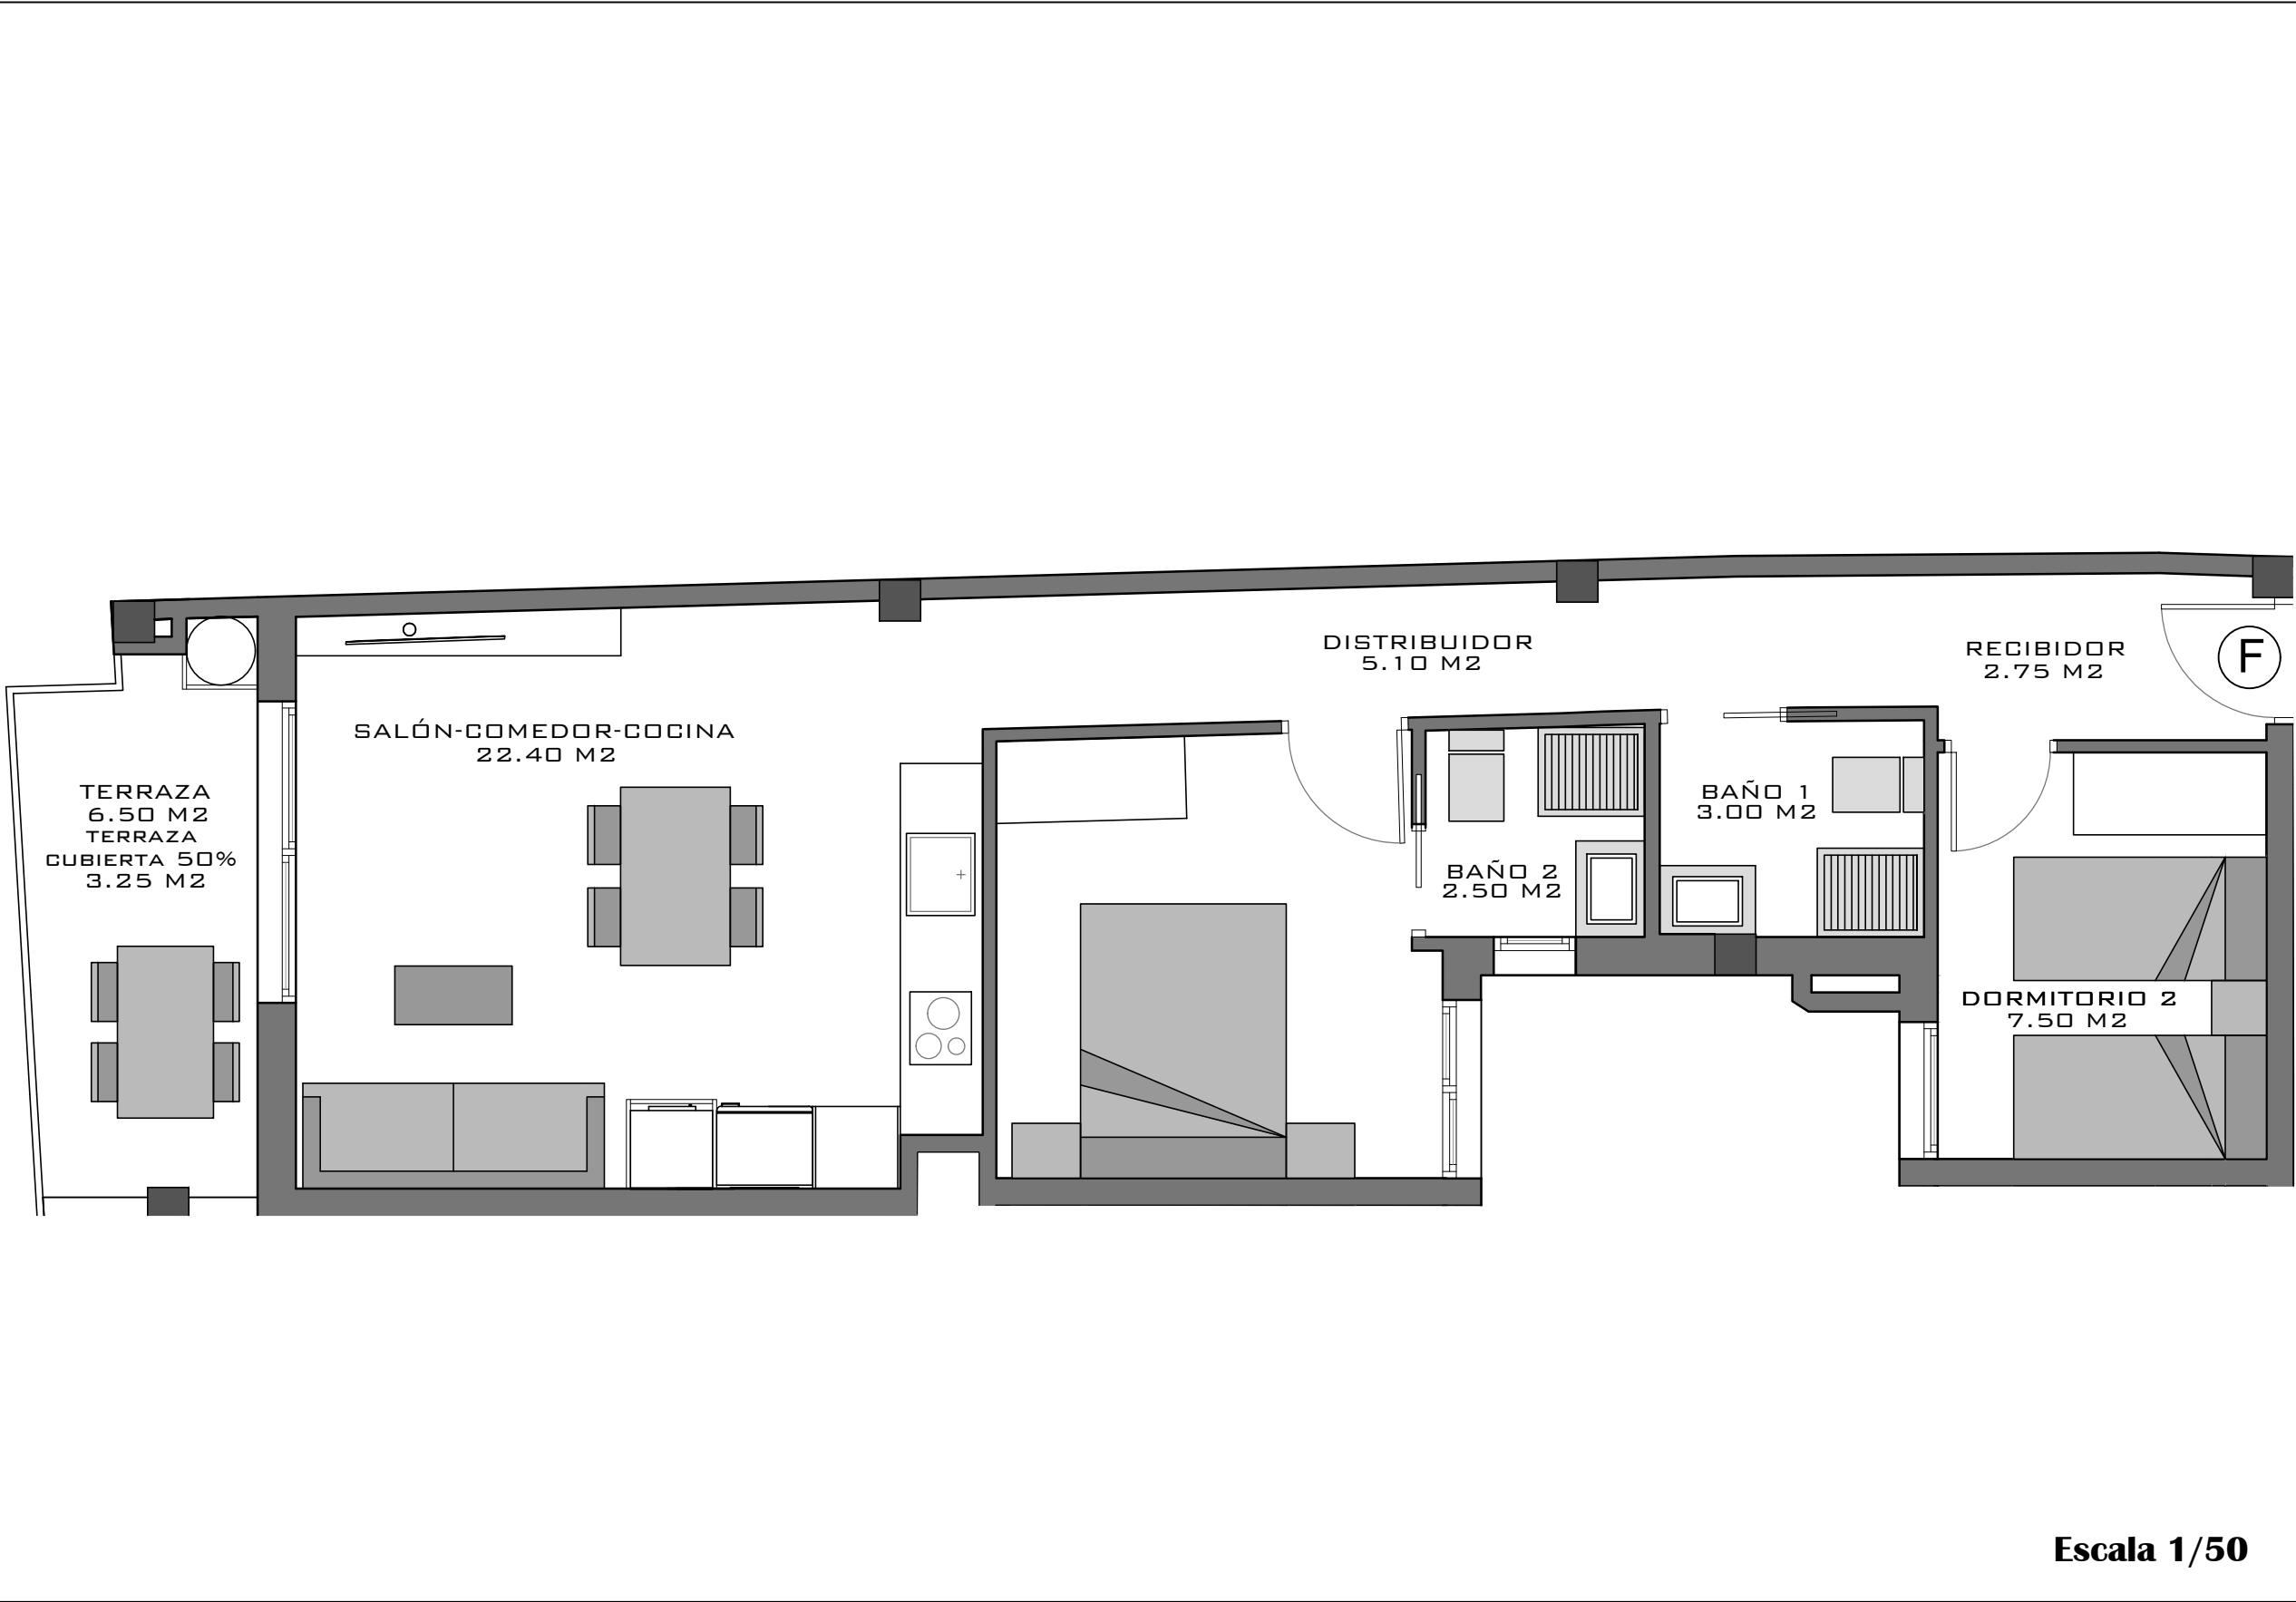

SUPERFICIES CONSTRUIDAS

TIPO F
Planta 2º

Sup. en Vivienda	62.15 m²
Sup. en Terraza	3.84 m²
SUP. TOTAL	65.99 m²

i Este plano queda sujeto a las modificaciones que sean necesarias a requerimiento municipal y exigencias administrativas, legales, jurídicas o técnicas que juzgue conveniente la dirección facultativa. Todo el mobiliario reflejado en el plano no es objeto de contrato.

DISEÑO DE PLANOS SUJETO A POSIBLES ALTERACIONES SEGÚN DIRECCIÓN TÉCNICA FACULTATIVA Y/O POR CAMBIOS ADMINISTRATIVOS APROBADOS POR LA ADMINISTRACIÓN COMPETENTE SEA NACIONAL, AUTONÓMICA O LOCAL



PROMOTOR:

