
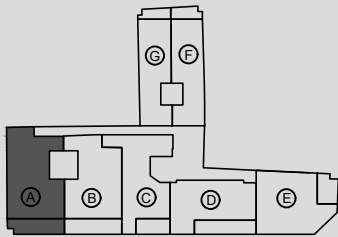
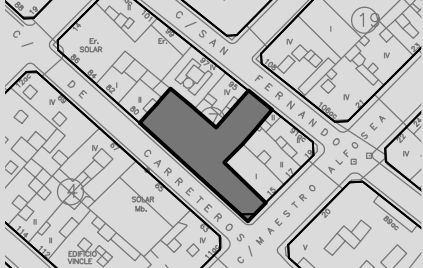
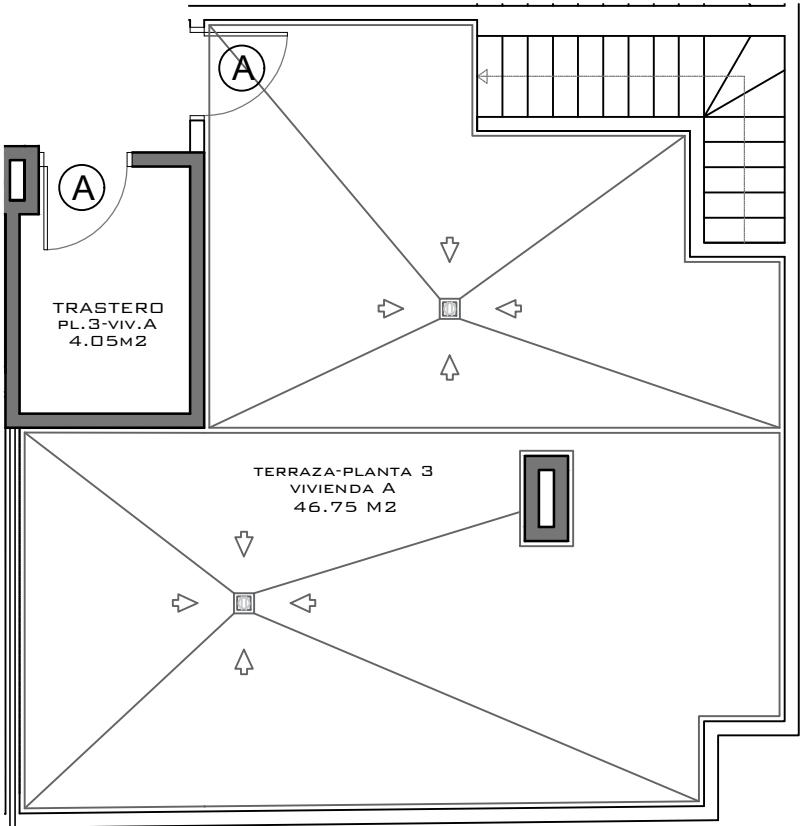


# BALLEMAR VI

28 VIVIENDAS DE 1, 2 Y 3 DORMITORIOS

C/ MAESTRO ALFONSEA Nº 13, C/ CARRETEROS Nº 76 Y C/ SAN FERNANDO Nº 93  
- SANTA POLA -

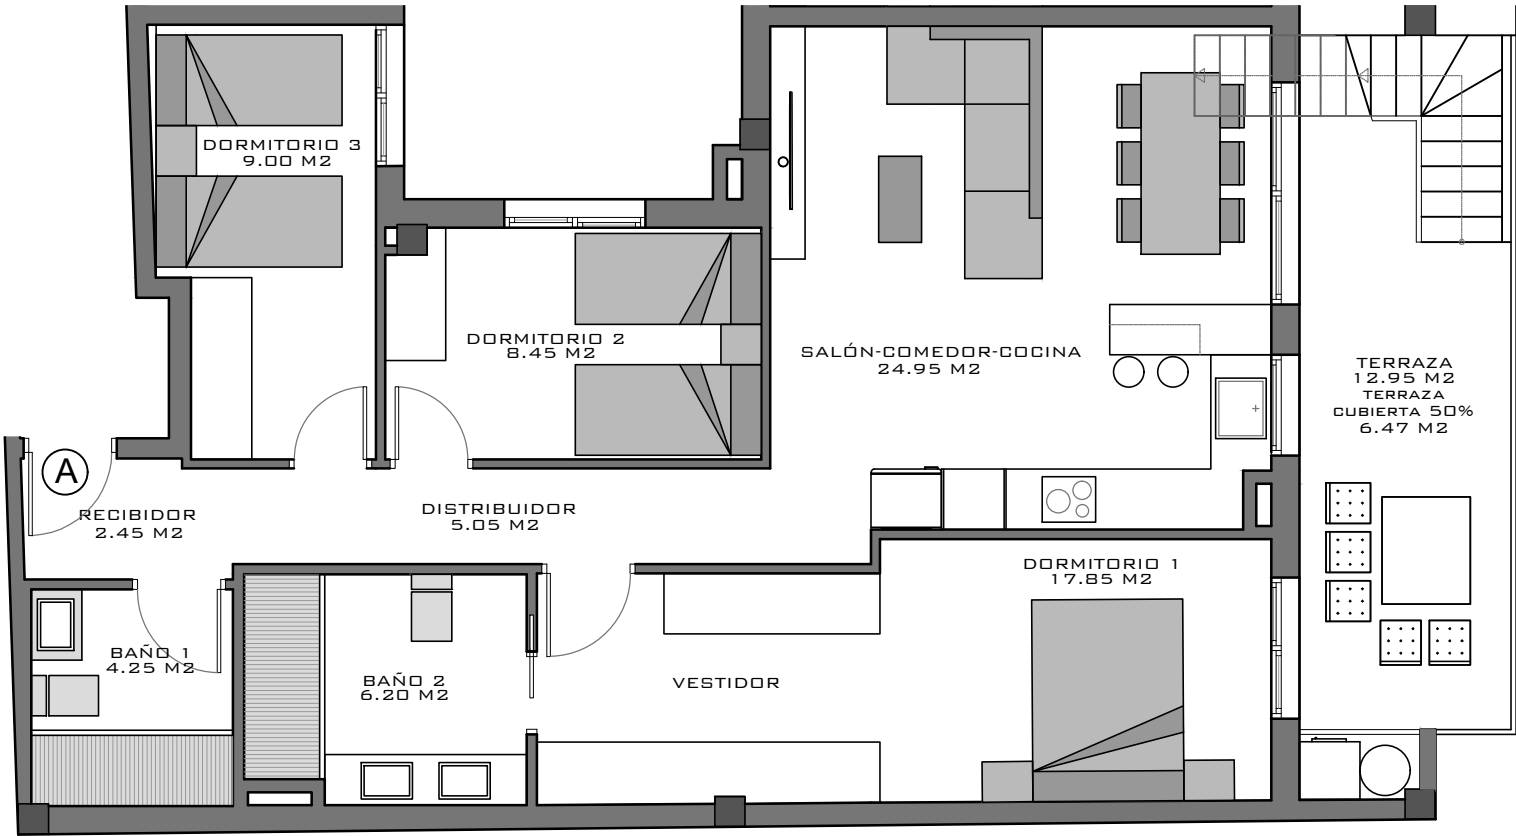

## SUPERFICIES CONSTRUIDAS

TIPO A  
Planta 3º

|                          |                      |
|--------------------------|----------------------|
| Sup. en Vivienda         | 90.73 m <sup>2</sup> |
| Sup. en Terraza          | 8.22 m <sup>2</sup>  |
| Sup. en Terr. Priv. Cub. | 59.75 m <sup>2</sup> |

SUP. TOTAL 158.70 m<sup>2</sup>

Escala 1/75

**i** Este plano queda sujeto a las modificaciones que sean necesarias a requerimiento municipal y exigencias administrativas, legales, jurídicas o técnicas que juzgue conveniente la dirección facultativa. Todo el mobiliario reflejado en el plano no es objeto de contrato.

DISEÑO DE PLANOS SUJETO A POSIBLES ALTERACIONES SEGÚN DIRECCIÓN TÉCNICA FACULTATIVA Y/O POR CAMBIOS ADMINISTRATIVOS APROBADOS POR LA ADMINISTRACIÓN COMPETENTE SEA NACIONAL, AUTONÓMICA O LOCAL



PROMOTOR:

