
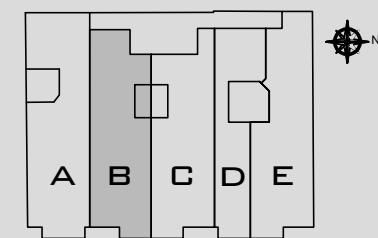


# BALLEMAR VII

23 VIVIENDAS, GARAJE, TRASTEROS Y PISCINA

C/ ANTONIO PASCUAL QUILES N° 82, ELCHE.

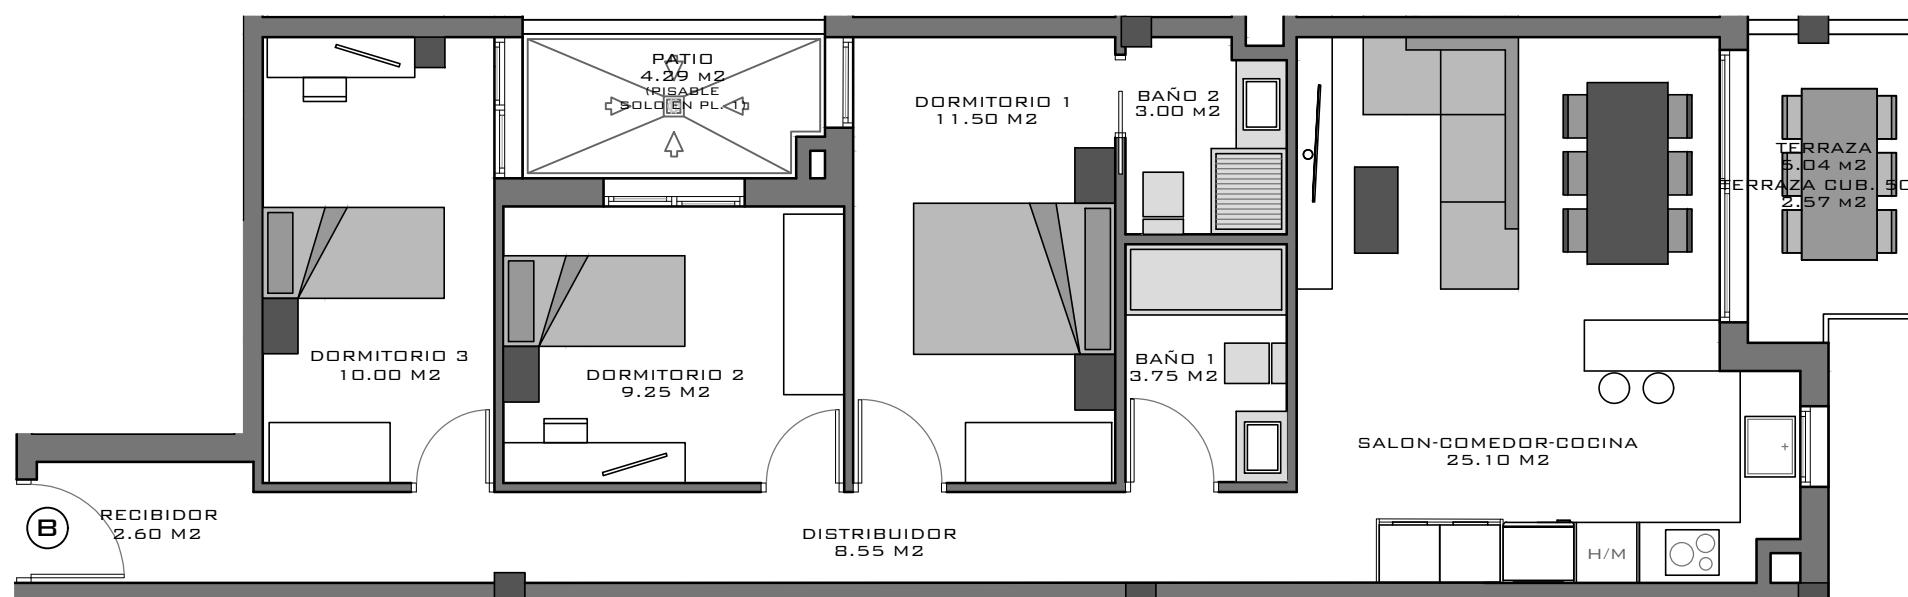

## SUPERFICIES CONSTRUIDAS


TIPO B  
Planta 1º

Sup. en Vivienda	84.95 m <sup>2</sup>
Sup. en Terraza 100%	5.40 m <sup>2</sup>
<hr/>	
SUP. TOTAL	90.35 m <sup>2</sup>

ESCALA: 1/75

**i** Este plano queda sujeto a las modificaciones que sean necesarias a requerimiento municipal y exigencias administrativas, legales, jurídicas o técnicas que juzgue conveniente la dirección facultativa. Todo el mobiliario reflejado en el plano no es objeto de contrato.

DISEÑO DE PLANOS SUJETO A POSIBLES ALTERACIONES SEGÚN DIRECCIÓN TÉCNICA FACULTATIVA Y/O POR CAMBIOS ADMINISTRATIVOS APROBADOS POR LA ADMINISTRACIÓN COMPETENTE SEA NACIONAL, AUTONOMICA O LOCAL

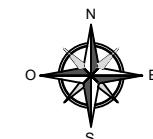

PROMOTOR:

