


# BALLEMAR VII

23 VIVIENDAS, GARAJE, TRASTEROS Y PISCINA

C/ ANTONIO PASCUAL QUILES N° 82, ELCHE.

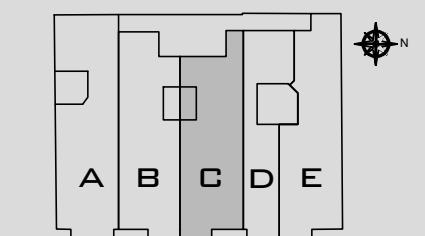

## SUPERFICIES CONSTRUIDAS



TIPO C  
Planta 1º

Sup. en Vivienda 87.50 m<sup>2</sup>

Sup. en Terraza 100% 5.40 m<sup>2</sup>

SUP. TOTAL 92.90 m<sup>2</sup>

**ESCALA: 1/75**

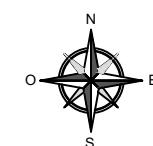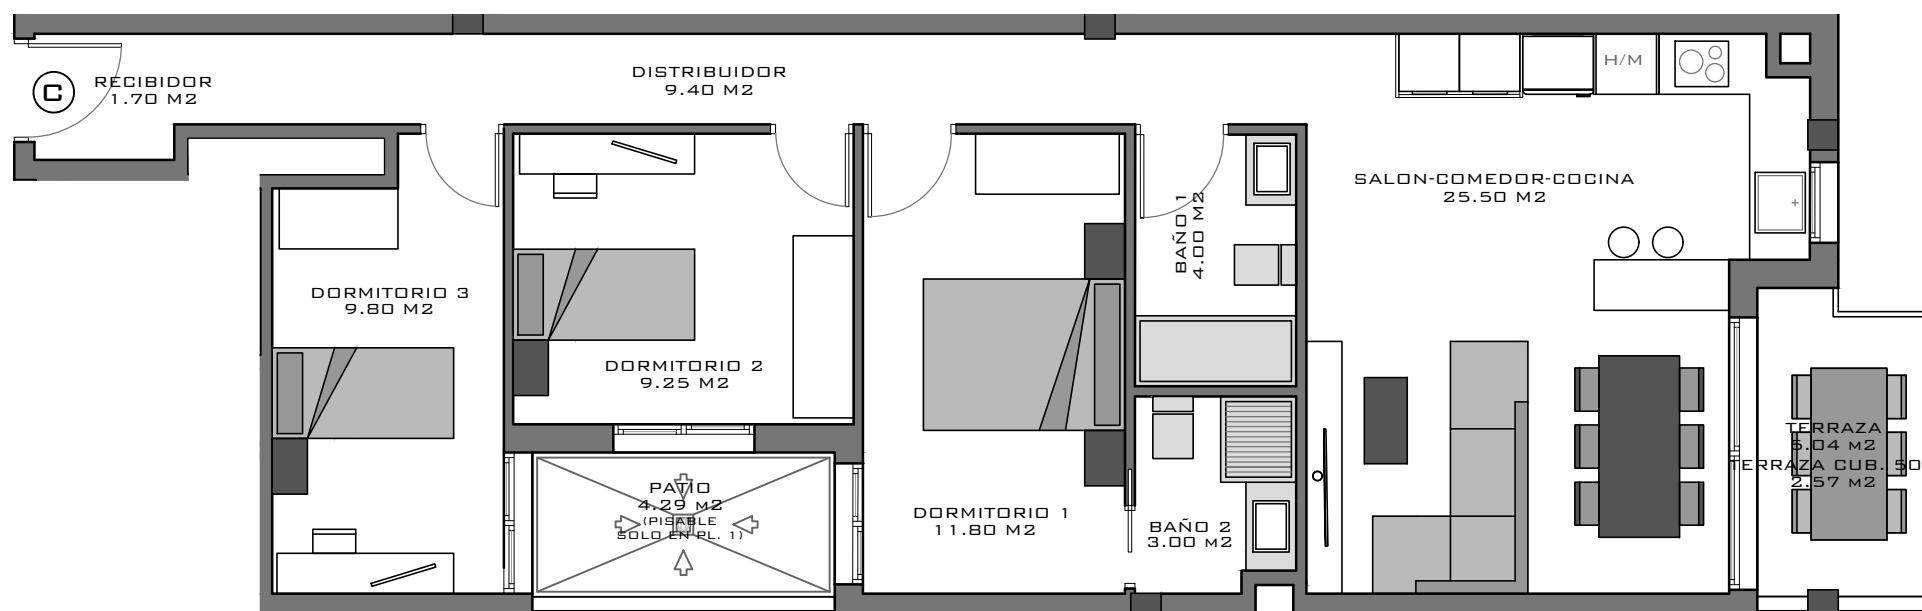

**i** Este plano queda sujeto a las modificaciones que sean necesarias a requerimiento municipal y exigencias administrativas, legales, jurídicas o técnicas que juzgue conveniente la dirección facultativa. Todo el mobiliario reflejado en el plano no es objeto de contrato.

DISEÑO DE PLANOS SUJETO A POSIBLES ALTERACIONES SEGÚN DIRECCIÓN TÉCNICA FACULTATIVA Y/O POR CAMBIOS ADMINISTRATIVOS APROBADOS POR LA ADMINISTRACIÓN COMPETENTE SEA NACIONAL, AUTONOMICA O LOCAL

**PROMOTOR:**

