
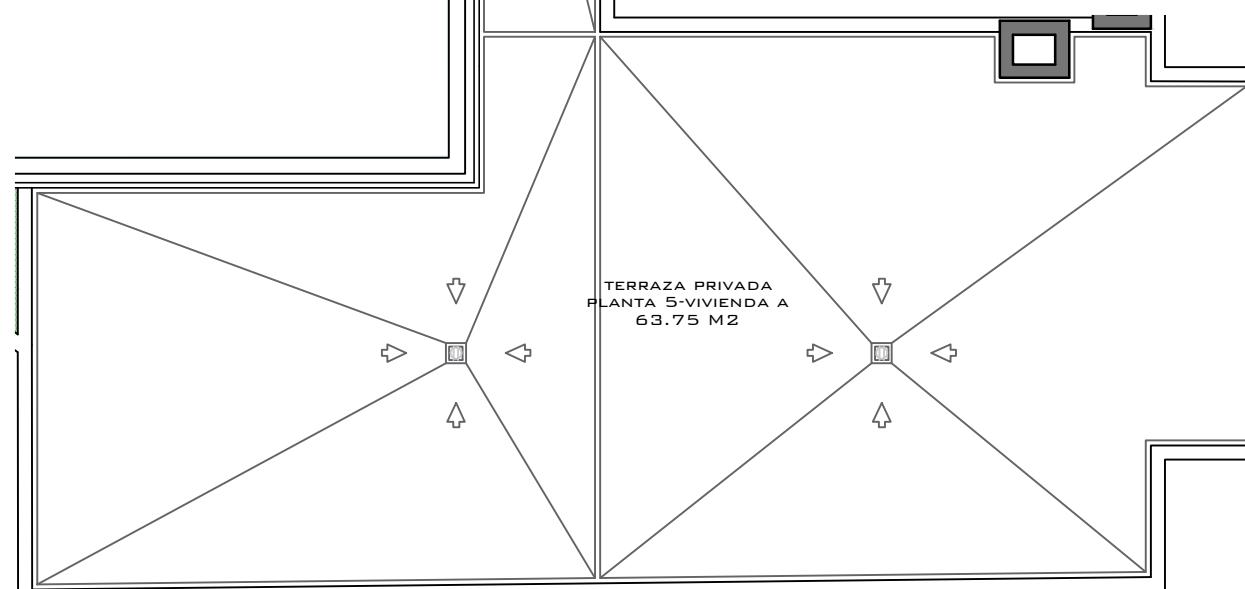



# BALLEMAR VII

23 VIVIENDAS, GARAJE, TRASTEROS Y PISCINA

C/ ANTONIO PASCUAL QUILES N° 82, ELCHE.

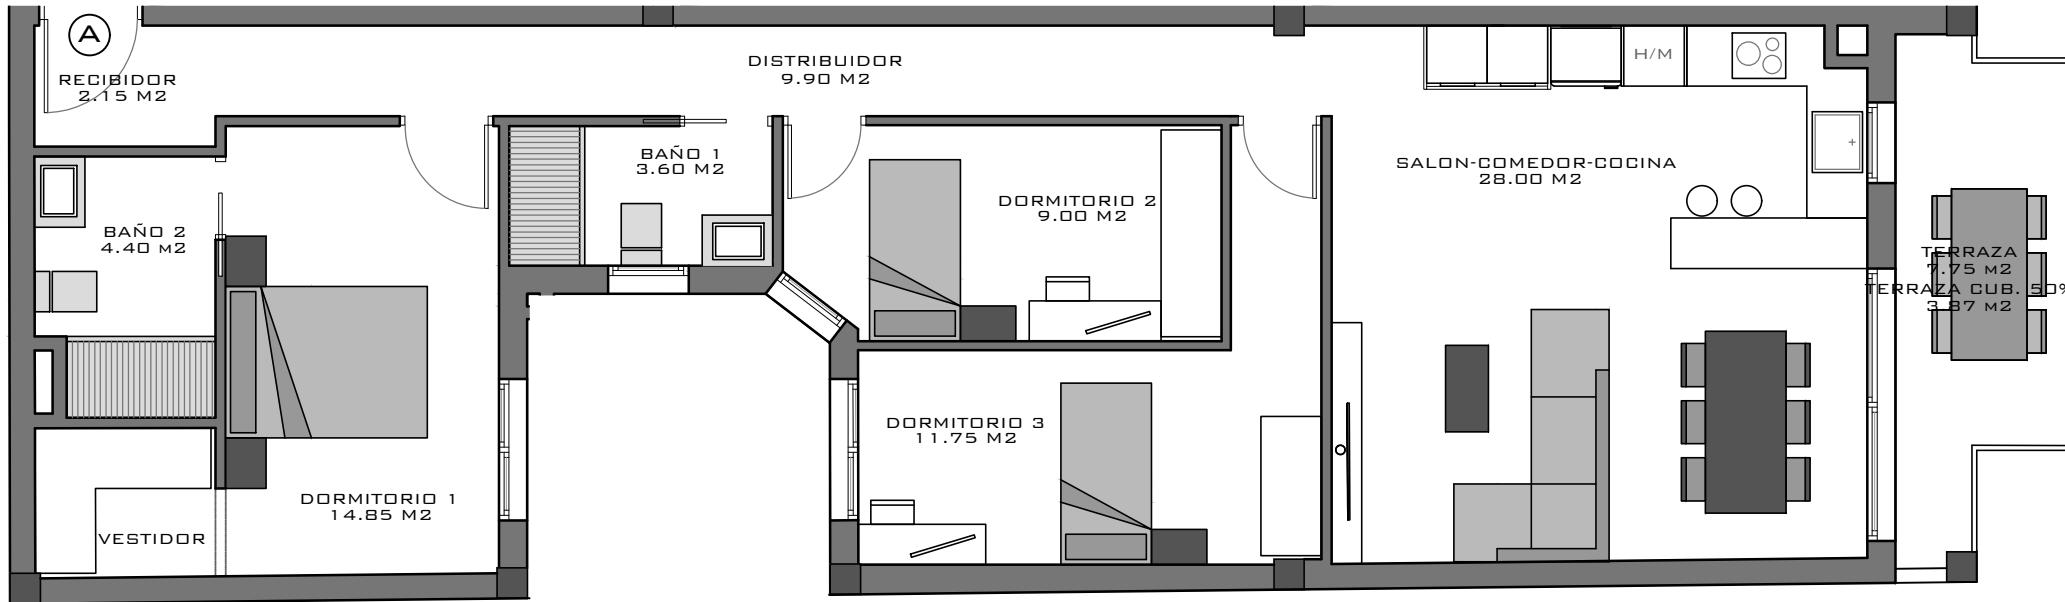

ESCALA: 1/75

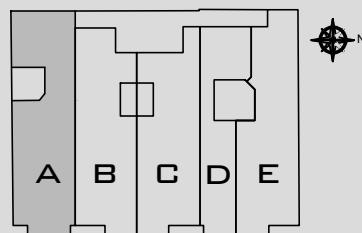

## SUPERFICIES CONSTRUIDAS


TIPO A  
Planta 4º

Sup. en Vivienda	98.48 m <sup>2</sup>
Sup. en Terraza 100%	8.28 m <sup>2</sup>
S. Terraza privada 100%	69.77 m <sup>2</sup>

SUP. TOTAL	176.53 m <sup>2</sup>
------------	-----------------------

**i** Este plano queda sujeto a las modificaciones que sean necesarias a requerimiento municipal y exigencias administrativas, legales, jurídicas o técnicas que juzgue conveniente la dirección facultativa. Todo el mobiliario reflejado en el plano no es objeto de contrato.

DISEÑO DE PLANOS SUJETO A POSIBLES ALTERACIONES SEGÚN DIRECCIÓN TÉCNICA FACULTATIVA Y/O POR CAMBIOS ADMINISTRATIVOS APROBADOS POR LA ADMINISTRACIÓN COMPETENTE SEA NACIONAL, AUTONOMICA O LOCAL

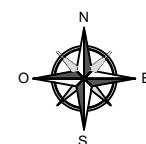

**PROMOTOR:**

